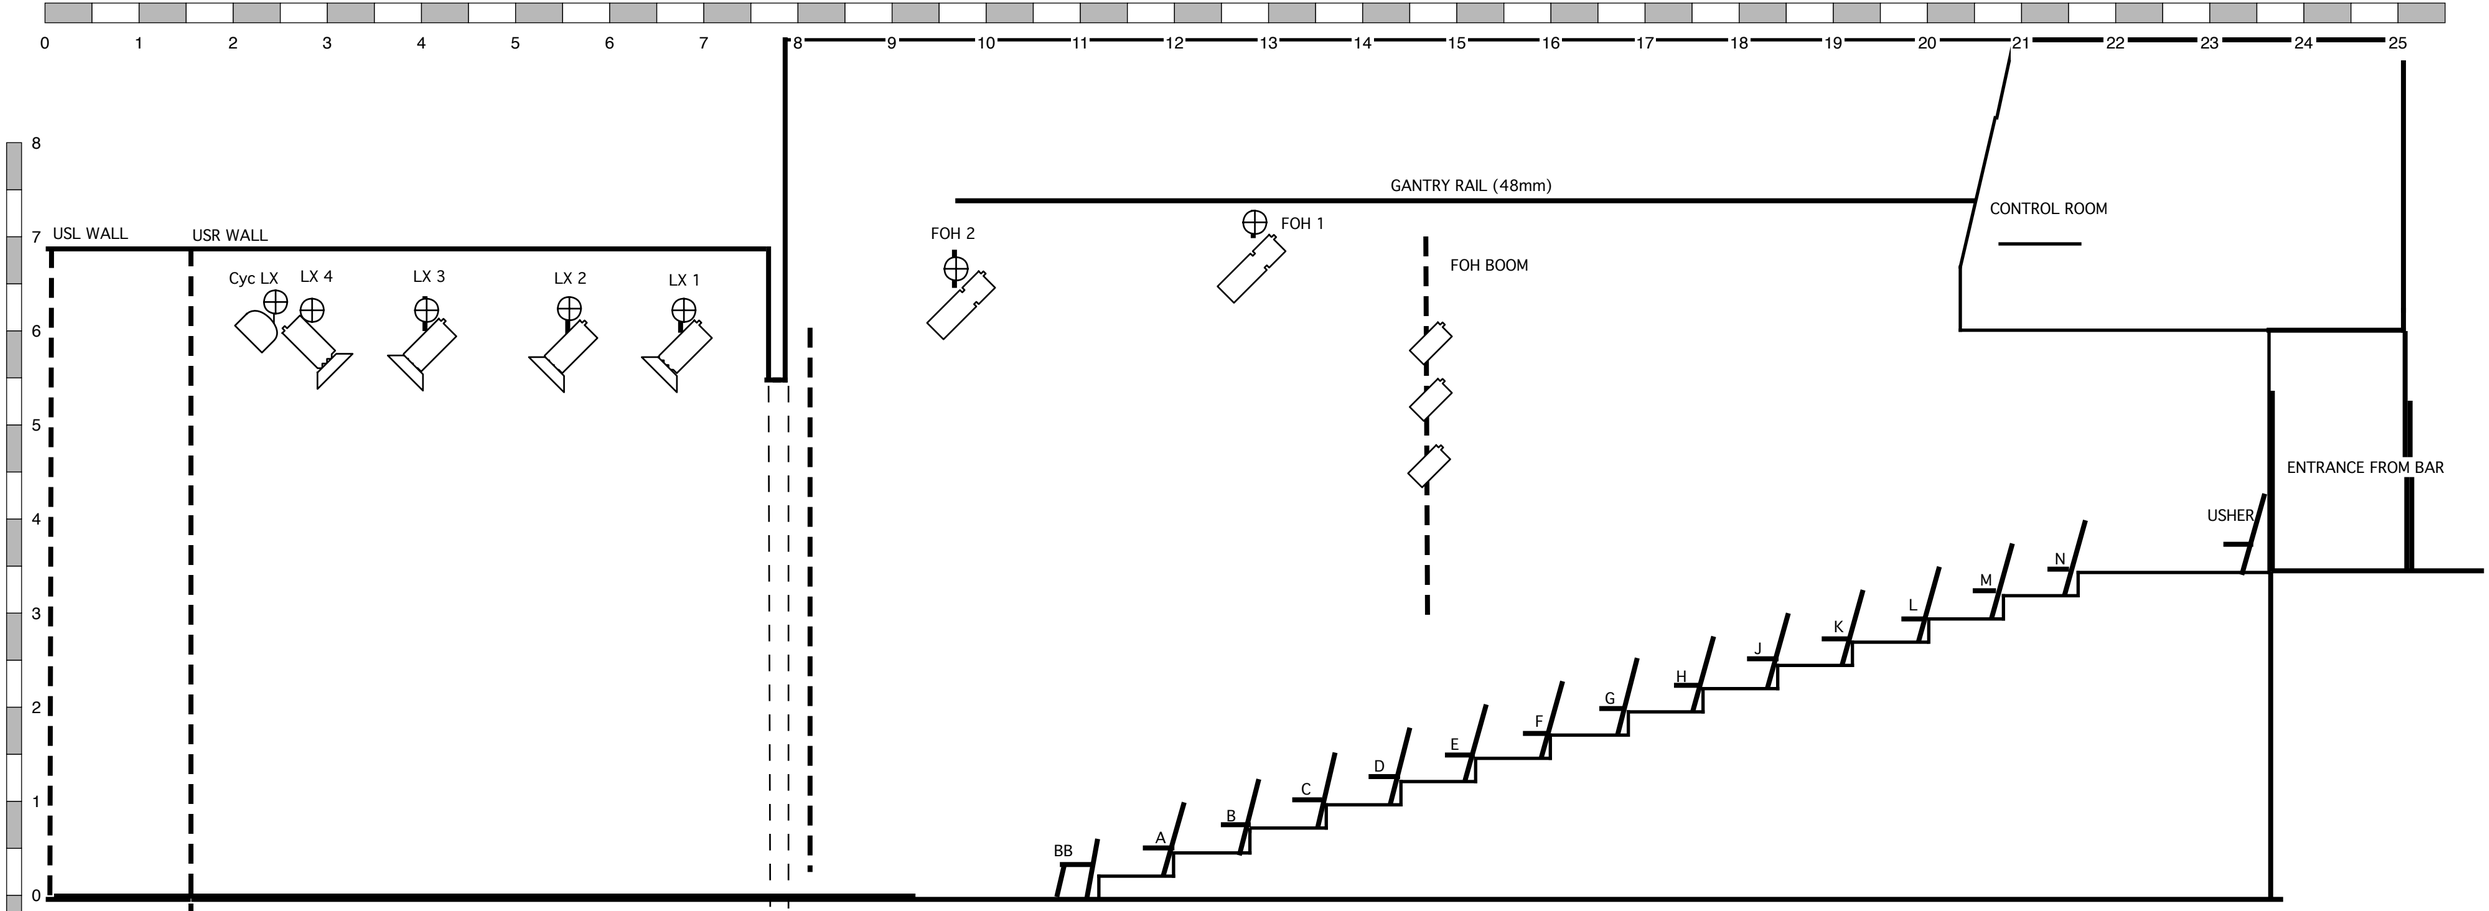
0 1 2 3 4 5 6 7 8 9 10 11 12 13 14 15 16 17 18 19 20 21 22 23 24 25
8
7
6
5
4
3
2
1
0
USL WALL
USR WALL
Cyc LX
LX 4
LX 3
LX 2
LX 1
FOH 2
FOH 1
FOH BOOM
GANTRY RAIL (48mm)
CONTROL ROOM
ENTRANCE FROM BAR
USHER
BB
A
B
C
D
E
F
G
H
J
K
L
M
N