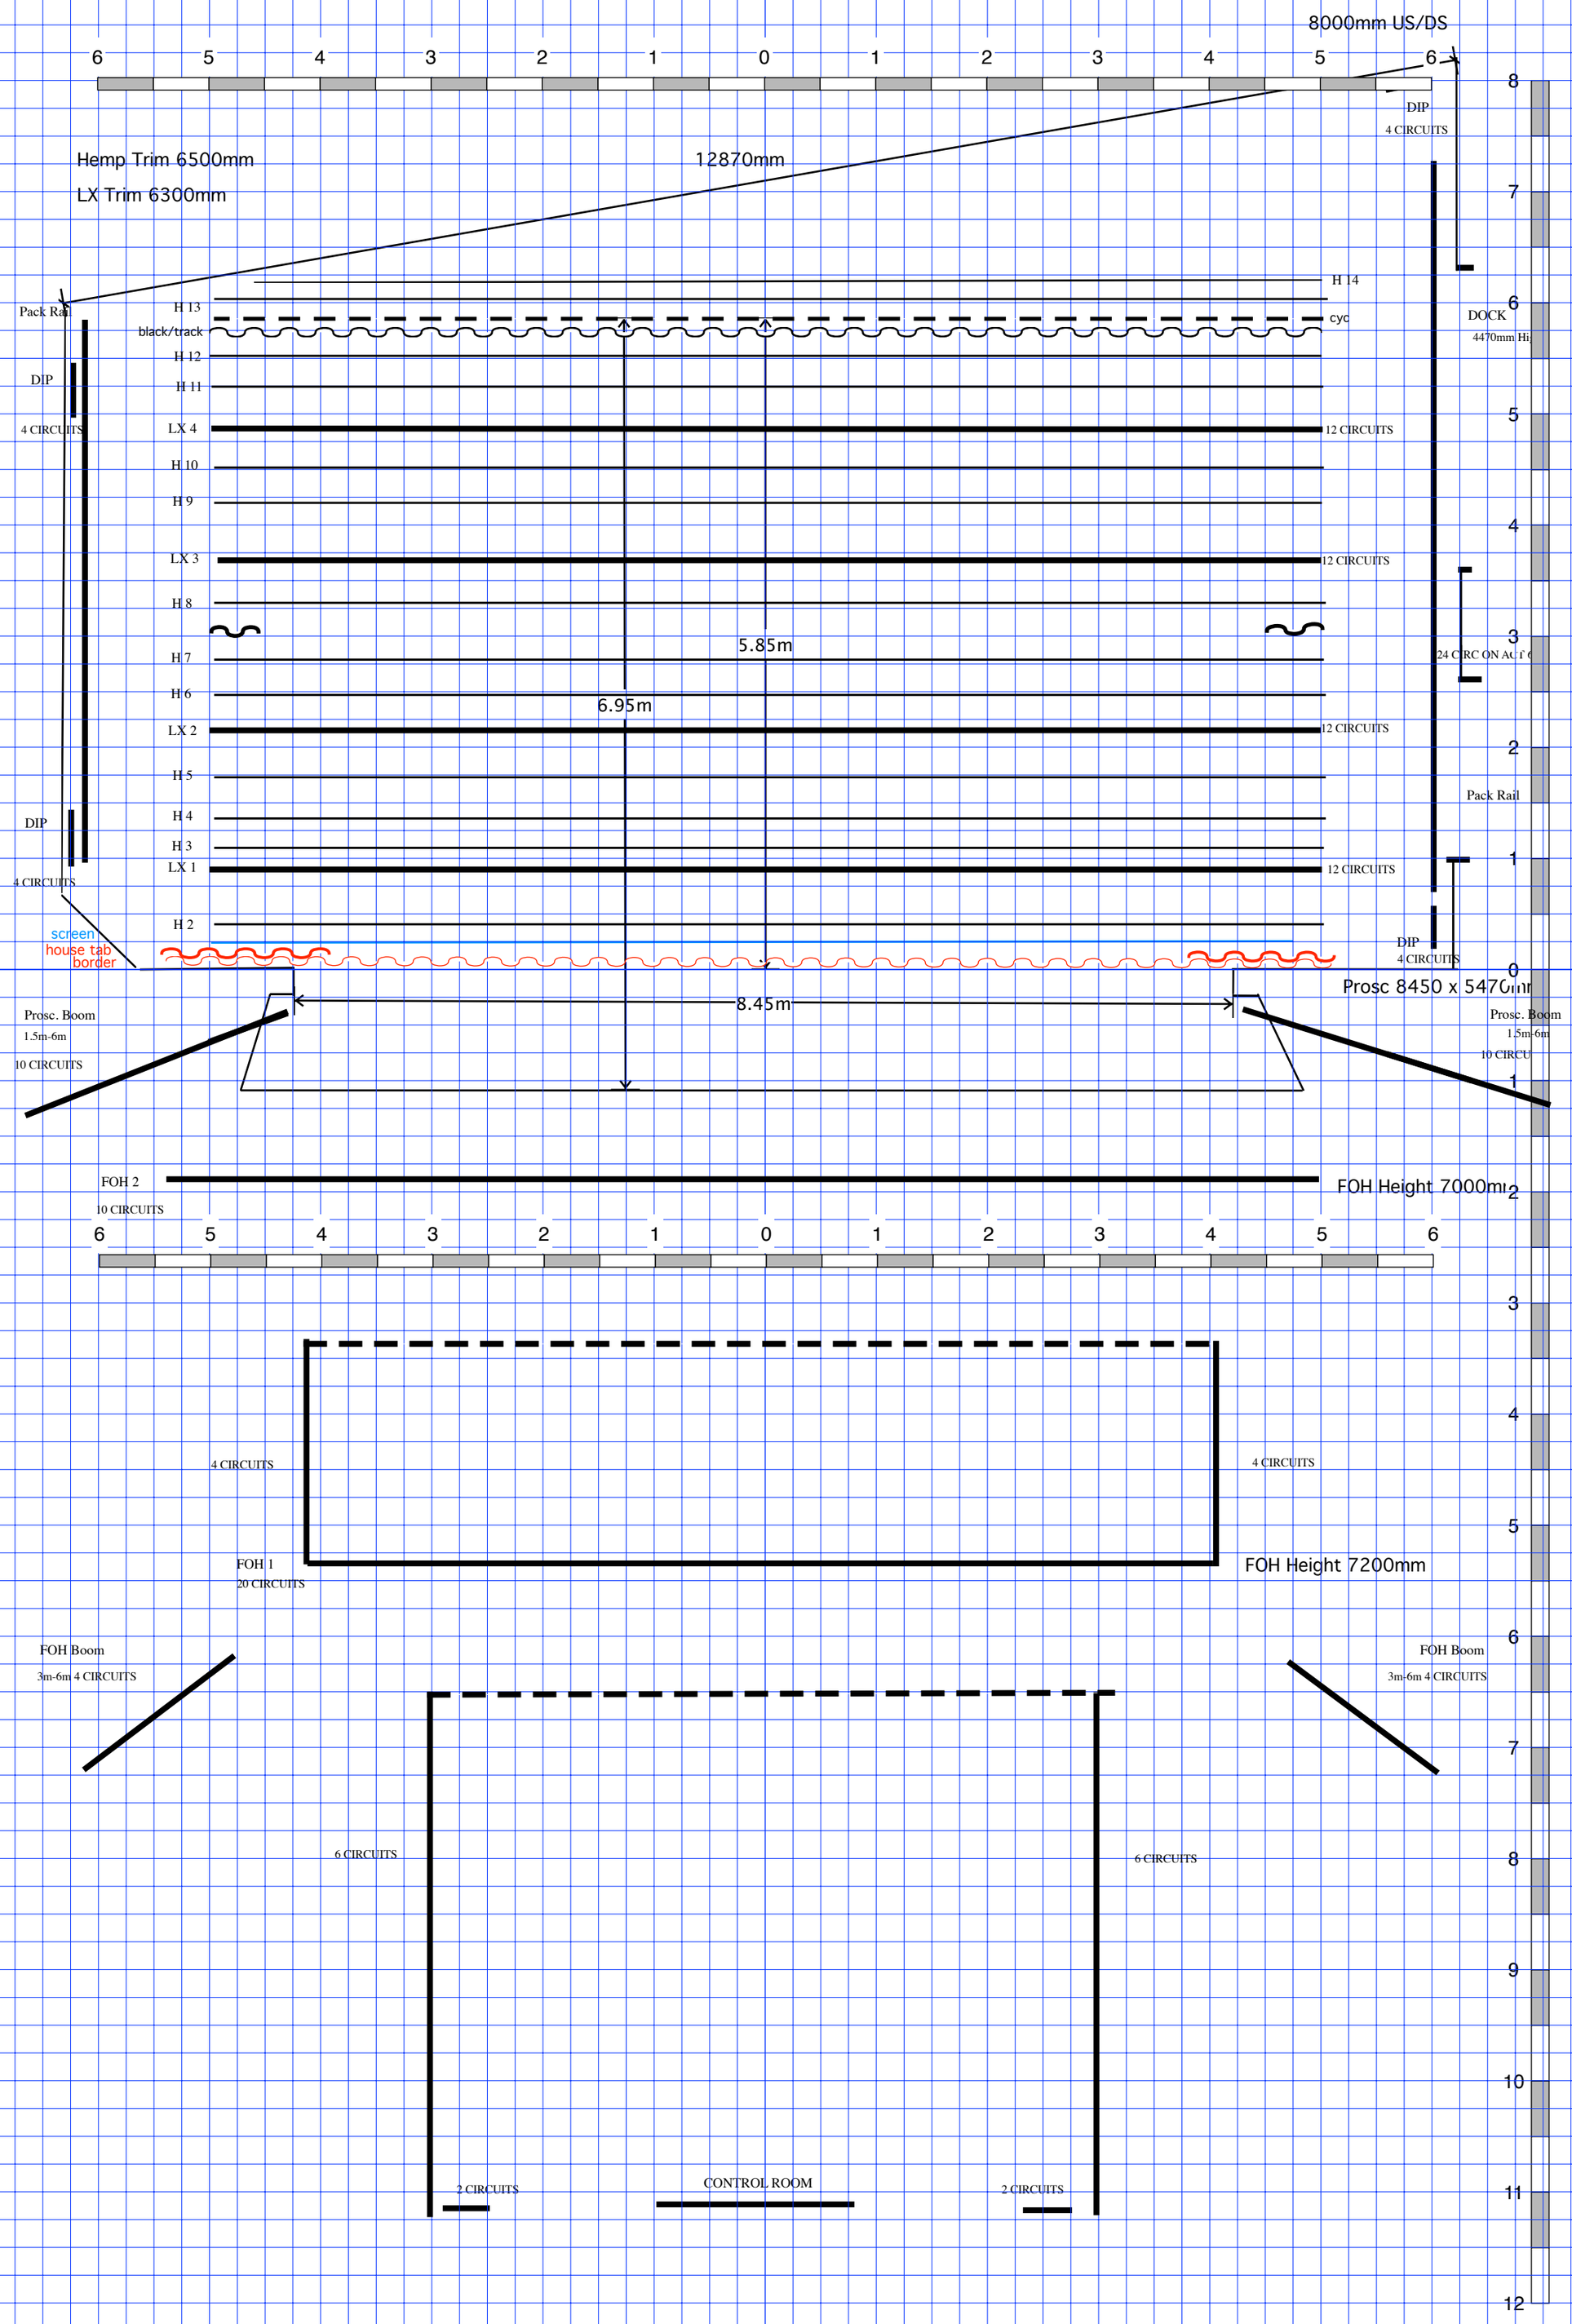
8000mm US/DS
6 5 4 3 2 1 0 1 2 3 4 5 6
DIP
4 CIRCUITS
Hemp Trim 6500mm
LX Trim 6300mm
12870mm
Pack Rail
H 14
H 13
black/track
cyc
H 12
H 11
DIP
4 CIRCUITS
LX 4
12 CIRCUITS
H 10
H 9
LX 3
12 CIRCUITS
H 8
5.85m
H 7
H 6
6.95m
LX 2
12 CIRCUITS
H 5
H 4
DIP
H 3
LX 1
12 CIRCUITS
4 CIRCUITS
H 2
screen
house tab
border
DIP
4 CIRCUITS
Prosc 8450 x 5470mm
8.45m
Prosc. Boom
1.5m-6m
10 CIRCUITS
Prosc. Boom
1.5m-6m
10 CIRCU
DOCK
4470mm Hi
24 CIRC ON AUT
Pack Rail
FOH 2
10 CIRCUITS
FOH Height 7000mm
6 5 4 3 2 1 0 1 2 3 4 5 6
4 CIRCUITS
4 CIRCUITS
FOH 1
20 CIRCUITS
FOH Height 7200mm
FOH Boom
3m-6m 4 CIRCUITS
FOH Boom
3m-6m 4 CIRCUITS
6 CIRCUITS
6 CIRCUITS
2 CIRCUITS
CONTROL ROOM
2 CIRCUITS
8 7 6 5 4 3 2 1 1 2 3 4 5 6 7 8 9 10 11 12